


Lignes Primaires Double Poteaux Métalliques - Suspendu

Portée = 80-100m

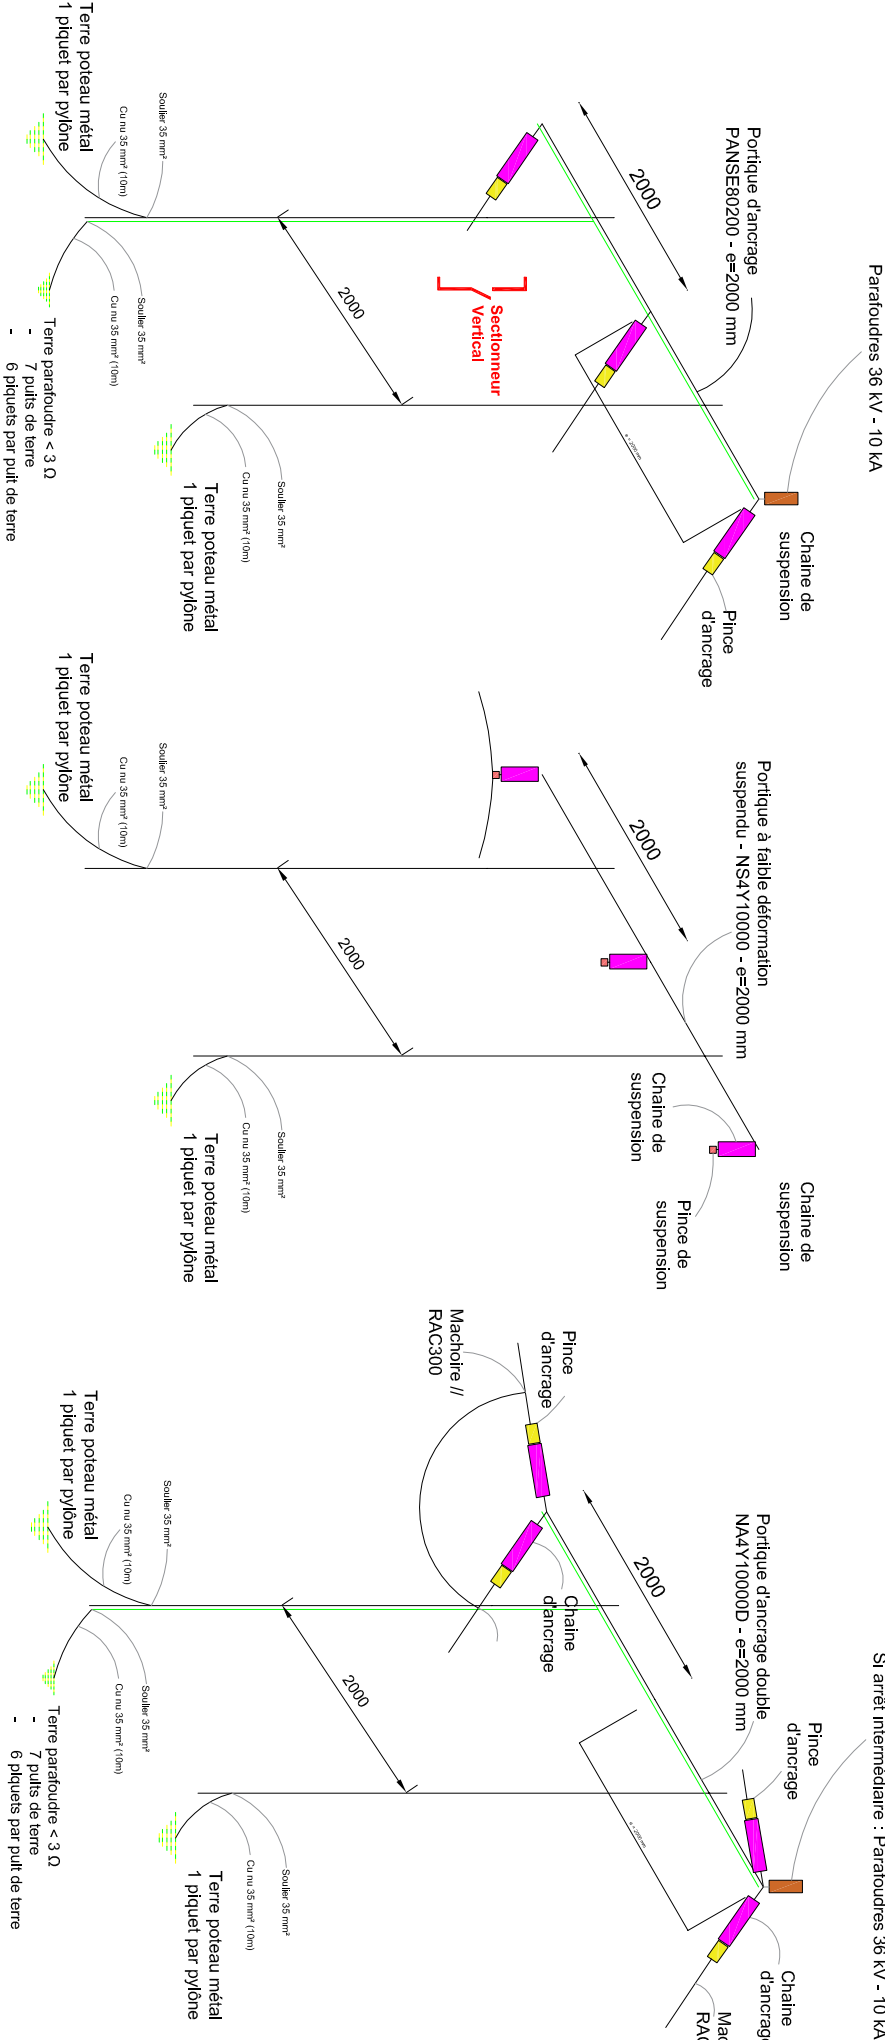

Poteaux :
2 x 5170daN-6mm ou 2 x S550

Poteaux :
Si PSN : 2 x 960 daN-4mm ou 2 x S430
Si PAL : 2 x 1650 daN-4mm ou 2 x S430
Si PAM : 2 x 3160 daN-4mm ou 2 x S430

Poteaux :
Si PAF (30°-60°) : 2 x 5170daN-5mm ou 2 x S550
Si PAR (arrêt intermédiaire) : 2 x 5170daN-5mm ou 2 x S550
+
Sectionneur horizontal + parafoudres