


Lignes Primaires Poteaux Métalliques / Bois - Nappe Voûte Portée = 65-80m

Ecartement phases : 1700 mm

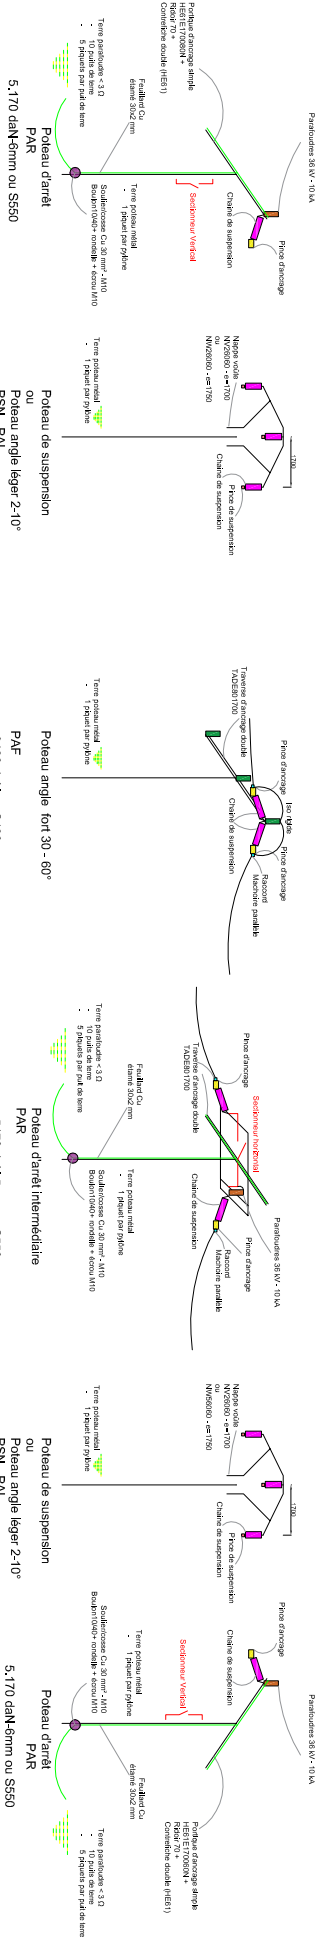

Fixations / Boulonnerie

Portique + contre-fiche :

- 3 boulons BH14300-100
- 6 rondelles plates LG14
- 6 écrous M14

Terre :

- un boulon M10
- une rondelle M10
- un écrou M10

Parafoudres : ???

Fixations / Boulonnerie

Nappe Voûte :

- 2 boulons BH14300-100
- 2 rondelles plates LG14
- 2 écrous M14

Terre :

- un boulon M10
- une rondelle M10
- un écrou M10

Fixations / Boulonnerie

TADE :

- 2 boulons BH14300-100
- 2 rondelles plates LG14
- 2 écrous M14

Terre :

- un boulon M10
- une rondelle M10
- un écrou M10

Fixations / Boulonnerie

TADE :

- 2 boulons BH14300-100
- 2 rondelles plates LG14
- 2 écrous M14

Terre :

- un boulon M10
- une rondelle M10
- un écrou M10

Fixations / Boulonnerie

Nappe Voûte :

- 2 boulons BH14300-100
- 2 rondelles plates LG14
- 2 écrous M14

Terre :

- un boulon M10
- une rondelle M10
- un écrou M10

Fixations / Boulonnerie

Portique + contre-fiche :

- 3 boulons BH14300-100
- 6 rondelles plates LG14
- 6 écrous M14

Terre :

- un boulon M10
- une rondelle M10
- un écrou M10

Parafoudres : ???

VARIANTE POUR ANGLE FORT :

DEUX POTEAUX

Angle fort 30 - 90°

Portique à faible déformation ancrage double

N4x170000D e=2000mm

Fixations / Boulonnerie

- 4 boulons BH14300-100
- 8 rondelles plates LG14
- 4 écrous M14

