


TERRE - MT/BT CABINES

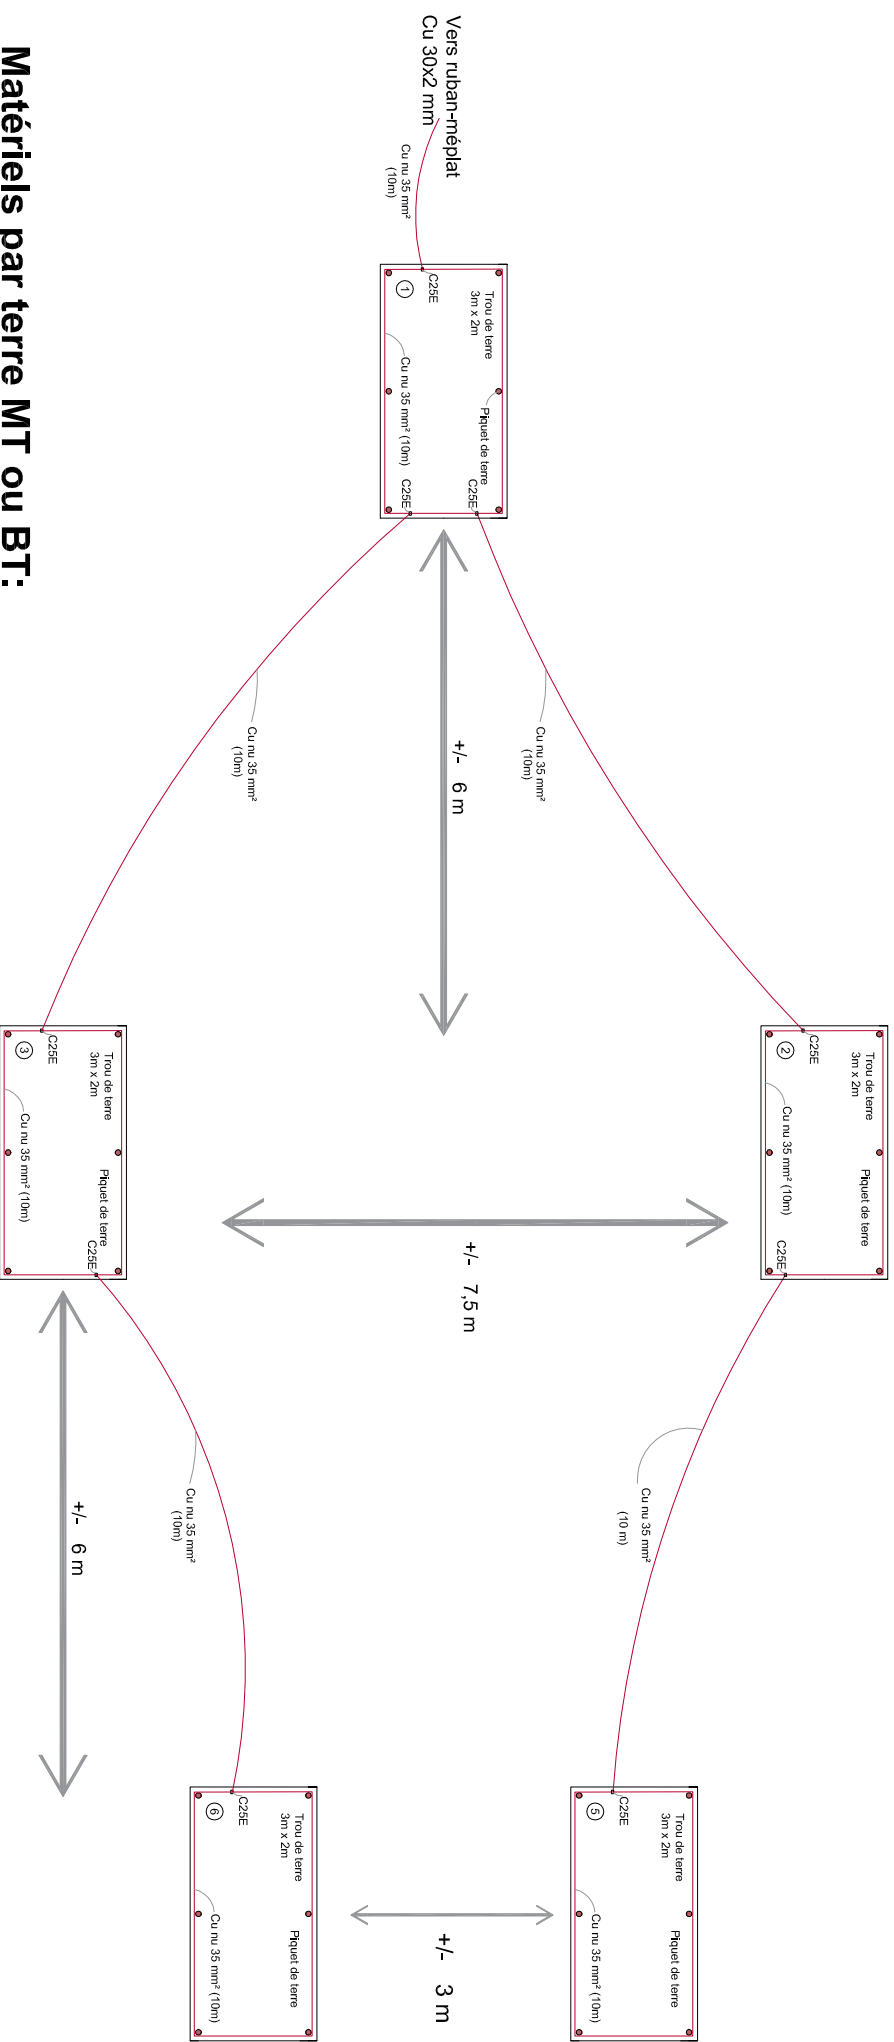

Matériels par terre MT ou BT:

Piquets de terre : 5x6 piquets = 30 piquets 250μ

Connecteur C25E : 3+2+2+1+1 = 9 pièces

Cu nu 35 mm² : 5x10 m liaisons + 5x10m trous = 5x2x10=100m